

Trojizbový byt C1.3

AURORA
RESIDENCE



1. podlažie
Blok C

97,84 m²

Interiér: 69,97 m²

Exteriér: 27,90 m²

01	Predsieň	6,28 m ²
02	Spálňa	12,42 m ²
03	Izba	12,03 m ²
04	Kúpeľňa	4,43 m ²
05	WC	1,78 m ²
06	Chodba	4,33 m ²
07	Sklad	3,15 m ²
08	Kuchyňa	7,94 m ²
09	Obývacia izba	17,58 m ²
Interiér spolu		69,94 m ²
10	Terasa	8,33 m ²
11	Terasa	6,62 m ²
12	Predzáhradka	12,95 m ²
Exteriér spolu		27,90 m ²
Celková výmera		97,84 m ²

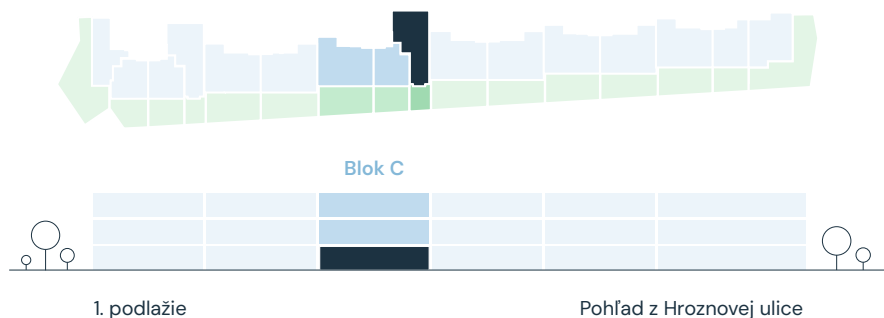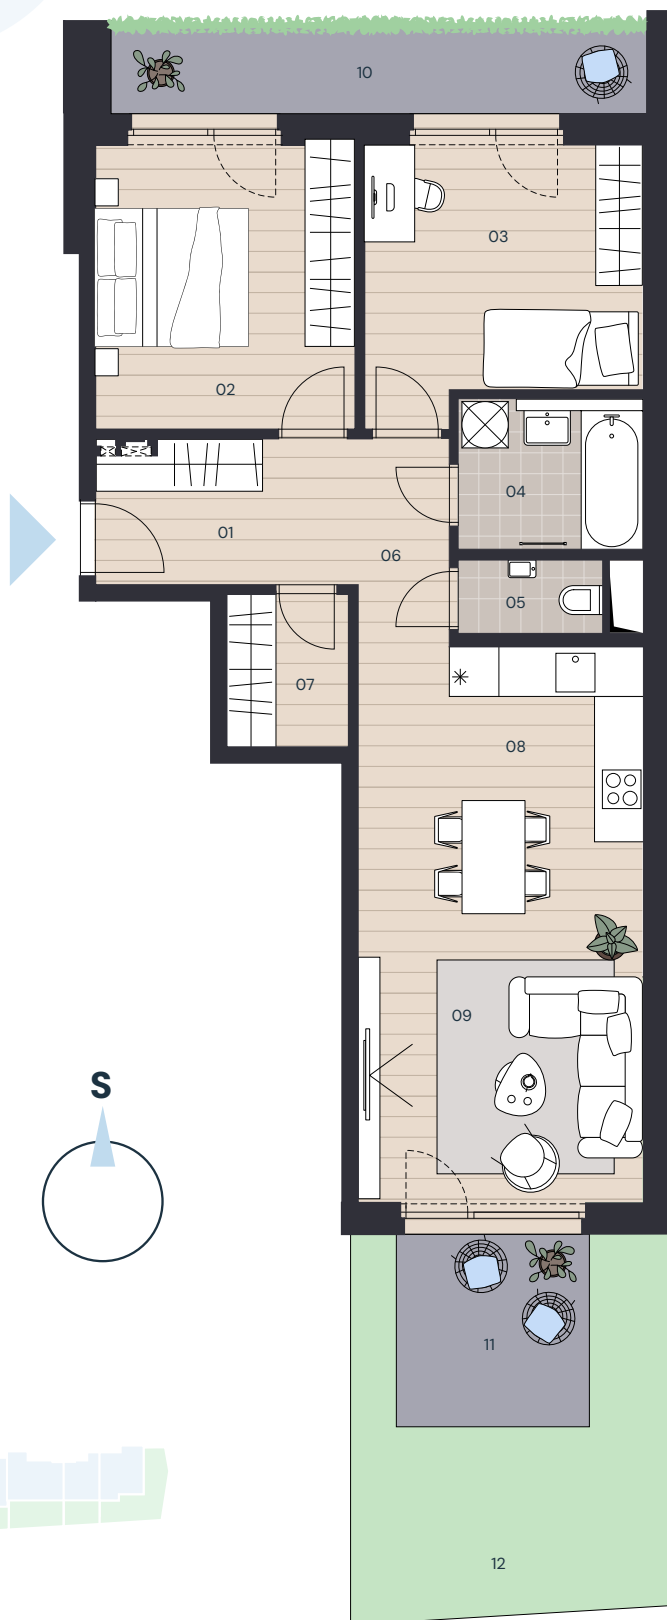

Zobrazenie a výmery uvedené v materiáli sú orientačné a nemusia presne zodpovedať finálnemu stavu po dokončení projektu. Do výmer miestností nie sú zahrnuté plochy pod priechkami. Rozmiestnenie a zariadenie interiéru slúži len na ilustračné účely – rozsah štandardného vybavenia je presne špecifikovaný v technickej dokumentácii projektu.