

# Trojizbový byt C2.4

2. podlažie  
Blok C



AURORA  
RESIDENCE

79,78 m<sup>2</sup>

Interiér: 69,94 m<sup>2</sup>

Exteriér: 9,84 m<sup>2</sup>

|                |               |                      |
|----------------|---------------|----------------------|
| 01             | Predsieň      | 6,28 m <sup>2</sup>  |
| 02             | Spálňa        | 12,42 m <sup>2</sup> |
| 03             | Izba          | 12,03 m <sup>2</sup> |
| 04             | Kúpeľňa       | 4,43 m <sup>2</sup>  |
| 05             | WC            | 1,78 m <sup>2</sup>  |
| 06             | Chodba        | 4,33 m <sup>2</sup>  |
| 07             | Sklad         | 3,15 m <sup>2</sup>  |
| 08             | Kuchyňa       | 7,94 m <sup>2</sup>  |
| 09             | Obývacia izba | 17,58 m <sup>2</sup> |
| Interiér spolu |               | 69,94 m <sup>2</sup> |
| 10             | Balkón        | 3,07 m <sup>2</sup>  |
| 11             | Terasa        | 6,77 m <sup>2</sup>  |
| Exteriér spolu |               | 9,84 m <sup>2</sup>  |
| Celková výmera |               | 79,78 m <sup>2</sup> |

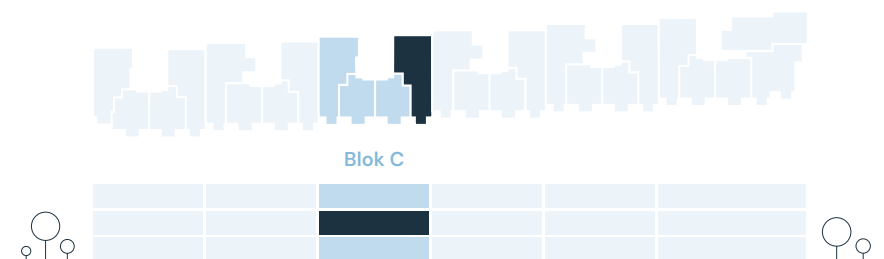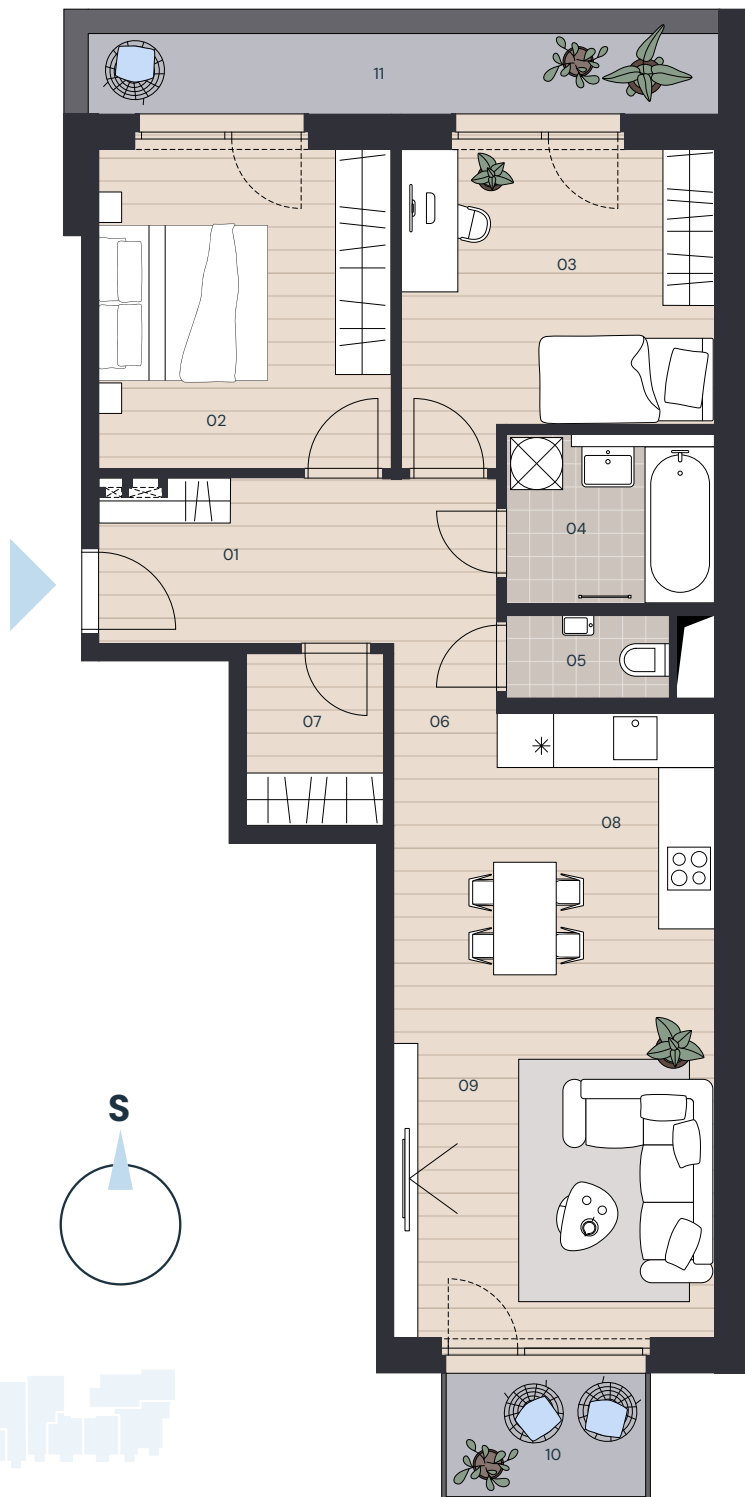

2. podlažie

Pohľad z Hroznovej ulice

Zobrazenie a výmery uvedené v materiáli sú orientačné a nemusia presne zodpovedať finálnemu stavu po dokončení projektu. Do výmer miestností nie sú zahrnuté plochy pod priečkami. Rozmiestnenie a zariadenie interiéru slúži len na ilustračné účely – rozsah štandardného vybavenia je presne špecifikovaný v technickej dokumentácii projektu.