

Trojizbový byt E2.4

AURORA
RESIDENCE



2. podlažie
Blok E

79,66 m²

Interiér: 70,05 m²

Exteriér: 9,61 m²

01	Predsieň	6,39 m ²
02	Spálňa	12,42 m ²
03	Izba	12,03 m ²
04	Kúpeľňa	4,43 m ²
05	WC	1,78 m ²
06	Chodba	4,33 m ²
07	Sklad	3,15 m ²
08	Kuchyňa	7,94 m ²
09	Obývacia izba	17,58 m ²
Interiér spolu		70,05 m ²
10	Balkón	3,07 m ²
11	Terasa	6,54 m ²
Exteriér spolu		9,61 m ²
Celková výmera		79,66 m ²

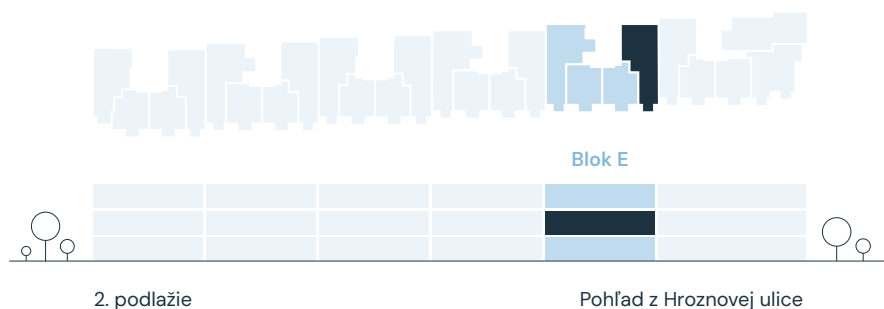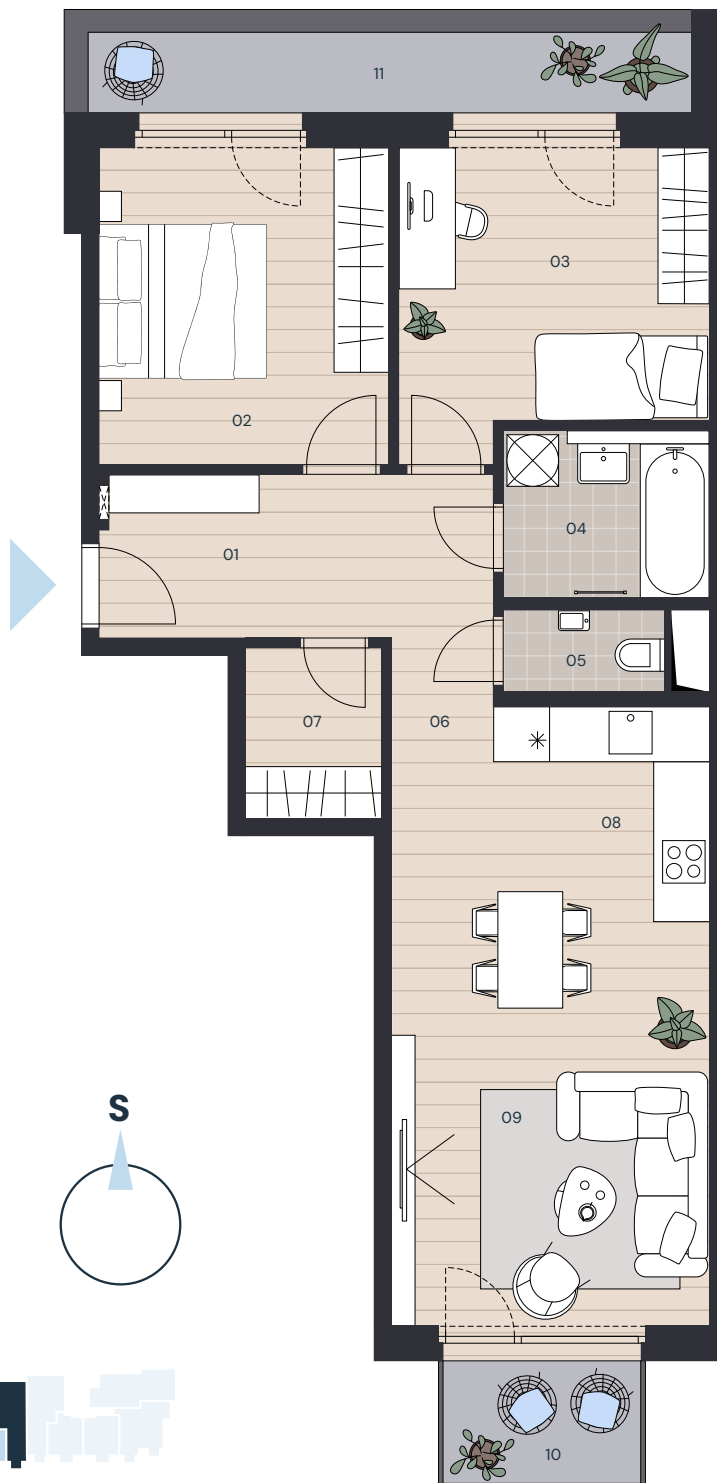

Zobrazenie a výmery uvedené v materiáli sú orientačné a nemusia presne zodpovedať finálnemu stavu po dokončení projektu. Do výmer miestností nie sú zahrnuté plochy pod priečkami. Rozmiestnenie a zariadenie interiéru slúži len na ilustračné účely – rozsah štandardného vybavenia je presne špecifikovaný v technickej dokumentácii projektu.